


Pohľad juhozápadný

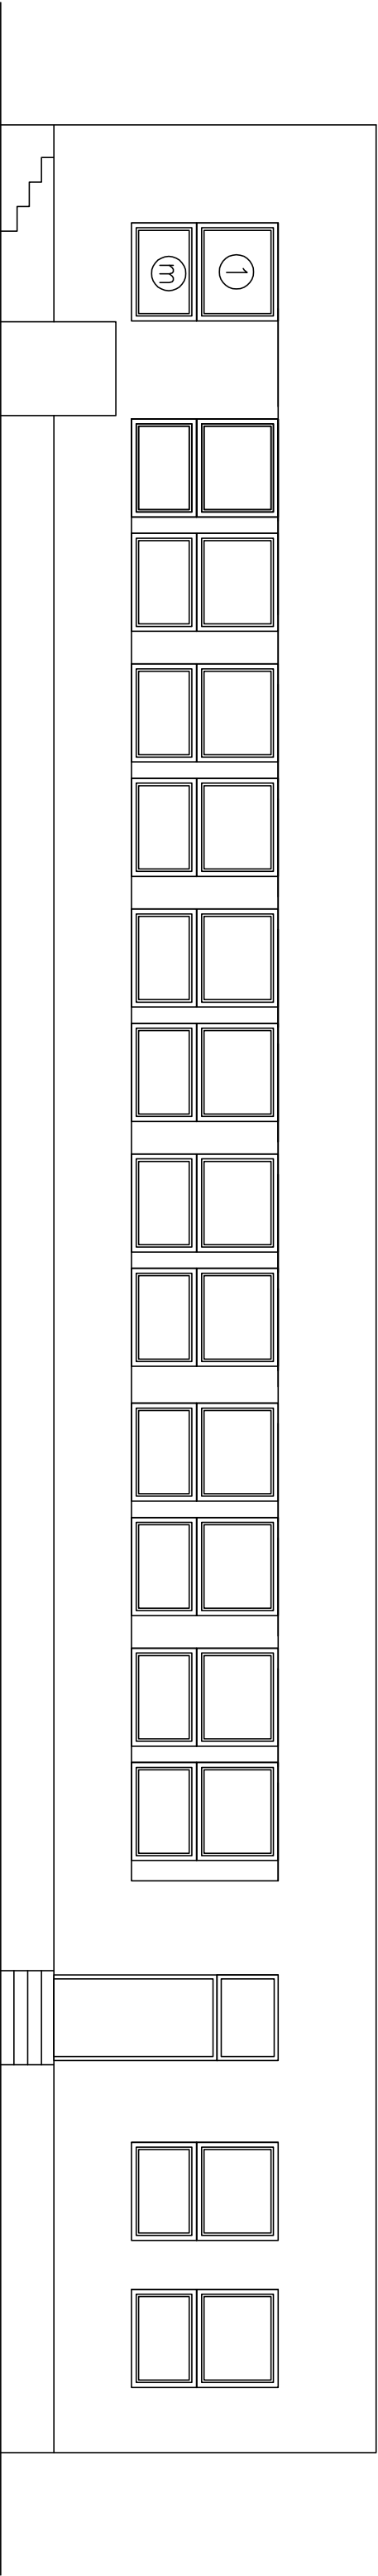

Pohľad severovýchodný

Legenda:

- jestvujúce konštrukcie
- domurovanie Ytong P4–500 hr. 300 mm s omietkou
- medziokenné plastové vložky
- nové schody – výkres č. 3
- výpis okien a dverí – výkres č. 4
- oprava omlietky v rozsahu cca 50% s novým fasádnym náterom
- železobetónové konštrukcie rampy a schodov – 2,5 m³
- okná a dvere v rozsahu ako nové (výkr.č. 4)
- vnútorné parapety 15,25 m
- vonkajšie parapety RŠ 330 mm 15,25 m
- medziokenné vložky 4,32 m²

Zodp. projektant:	Ing. G. Gabčová				Partier, s.r.o. Hliny 1199/22 Považská Bystřica
Vypracoval:	Ing. G. Gabčová				
Investor: Mesto Považská Bystřica					
Miesto stavby: Považská Bystřica					Stupeň PD: DRS
Materská škola A. Grznára 1441 Oprava hospodárskeho pavilónu					Č. zák.: P1915
					Dátum: 05/2015
					Počet A4: 2x A4
					Mierka: 1:75
Názov dielu: Architektonicko - stavebné riešenie					Č. výkr.: 2
Výkres: Pohľady					Paré: